




Διπλή κατεύθυνση οδού Επτανήσου από Σερρών έως Αγ. Ειρήνης Χρυσοβαλάντου

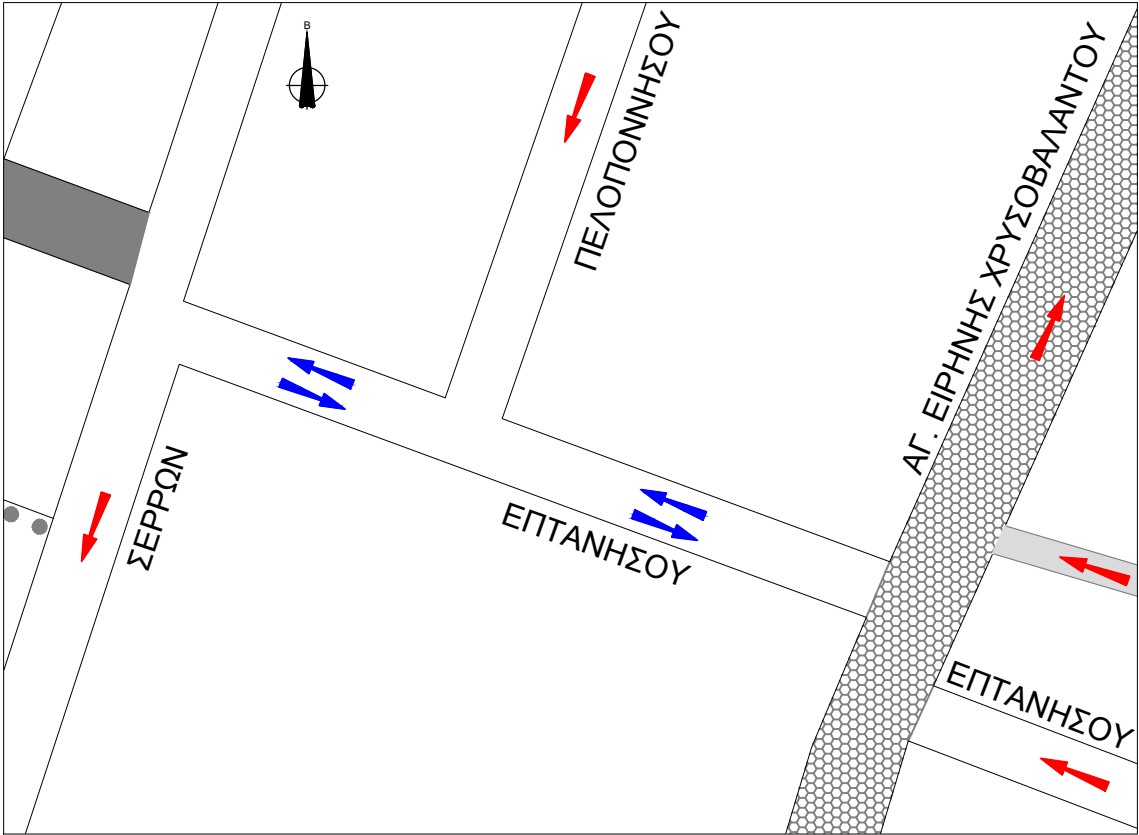


Διπλή κατεύθυνση οδού Μακεδονίας από Θησέως έως Μεσολογίου

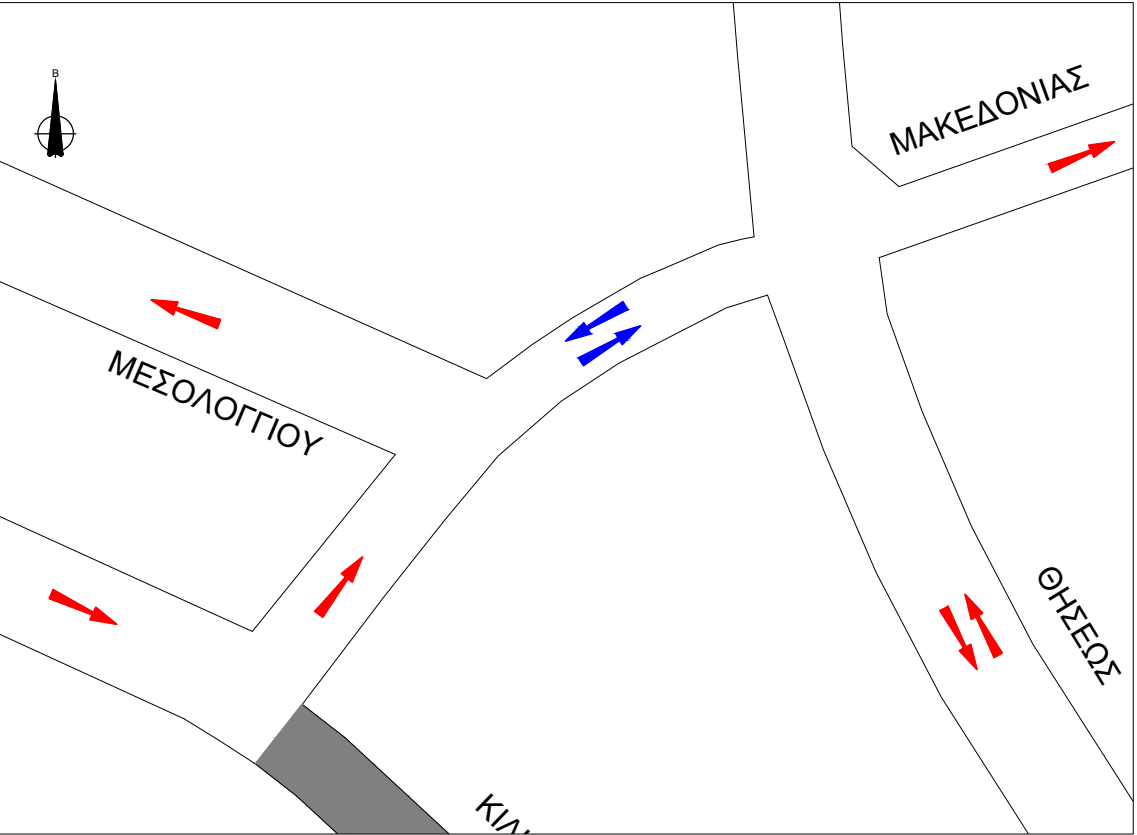


Μονοδρόμηση οδού Νίκης από Λεωφ. Σοφ. Βενιζέλου έως Χαλκίδος

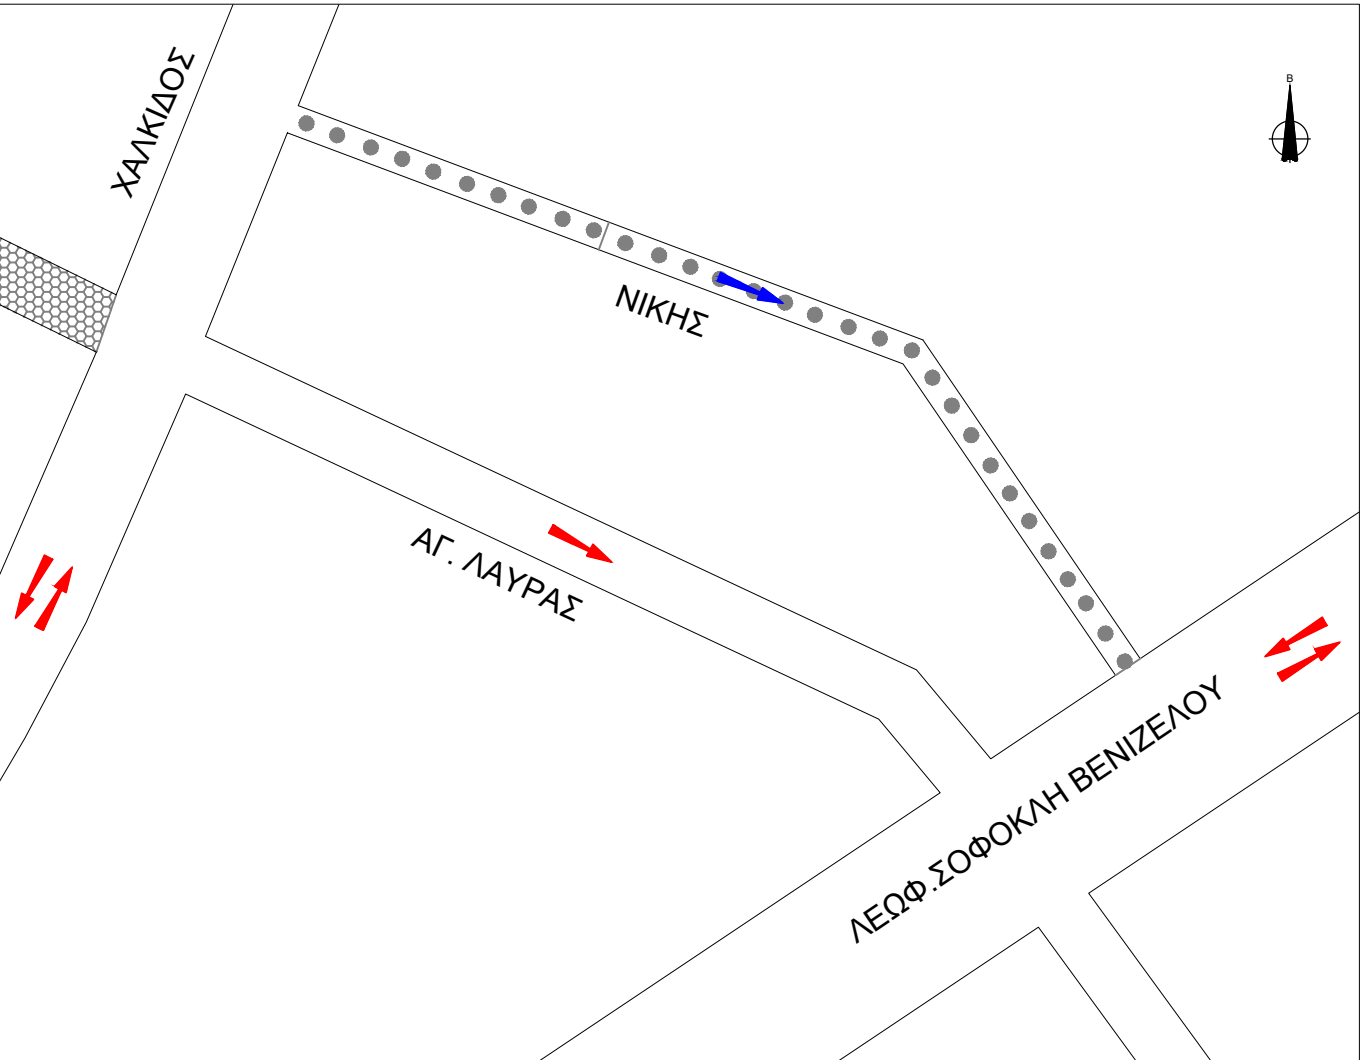


Διπλή κατεύθυνση οδού Ν. Καζαντζάκη από Γ. Παπανδρέου έως Α. Κοραή

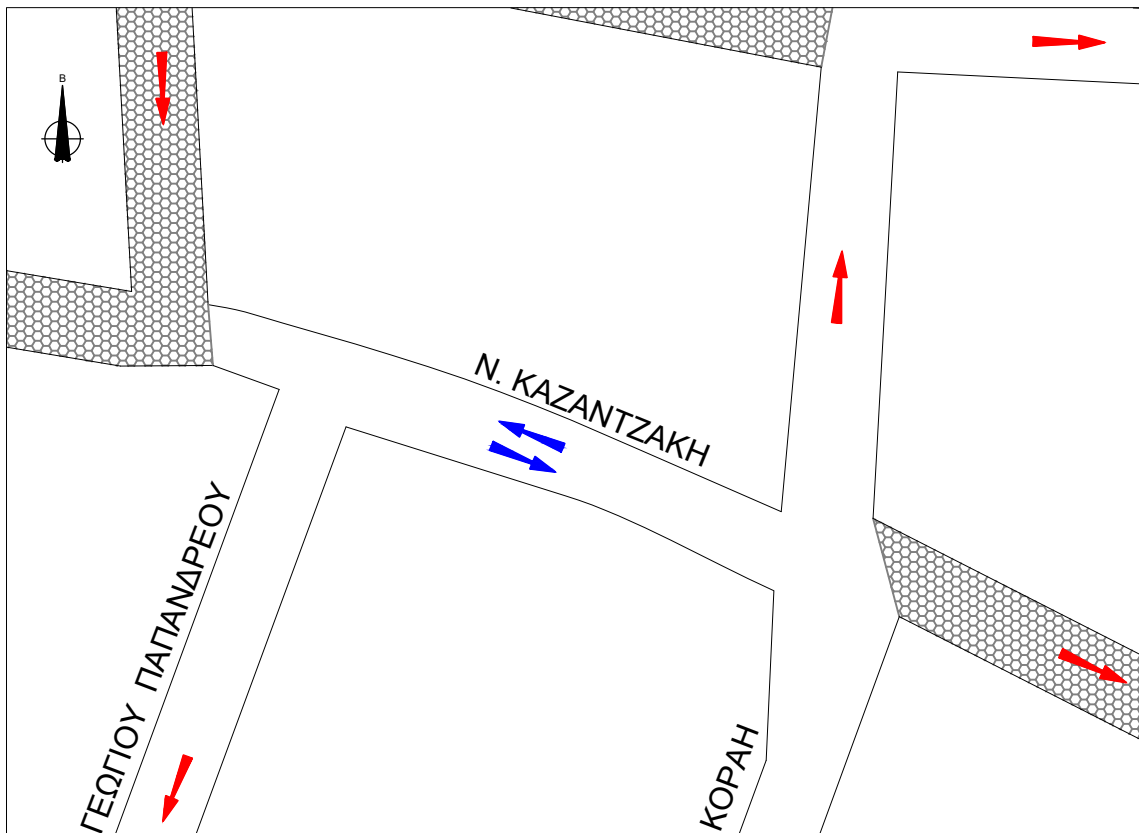


Αντιδρόμηση οδού Ρόδων από Ν. Πλαστήρα προς Θησέως

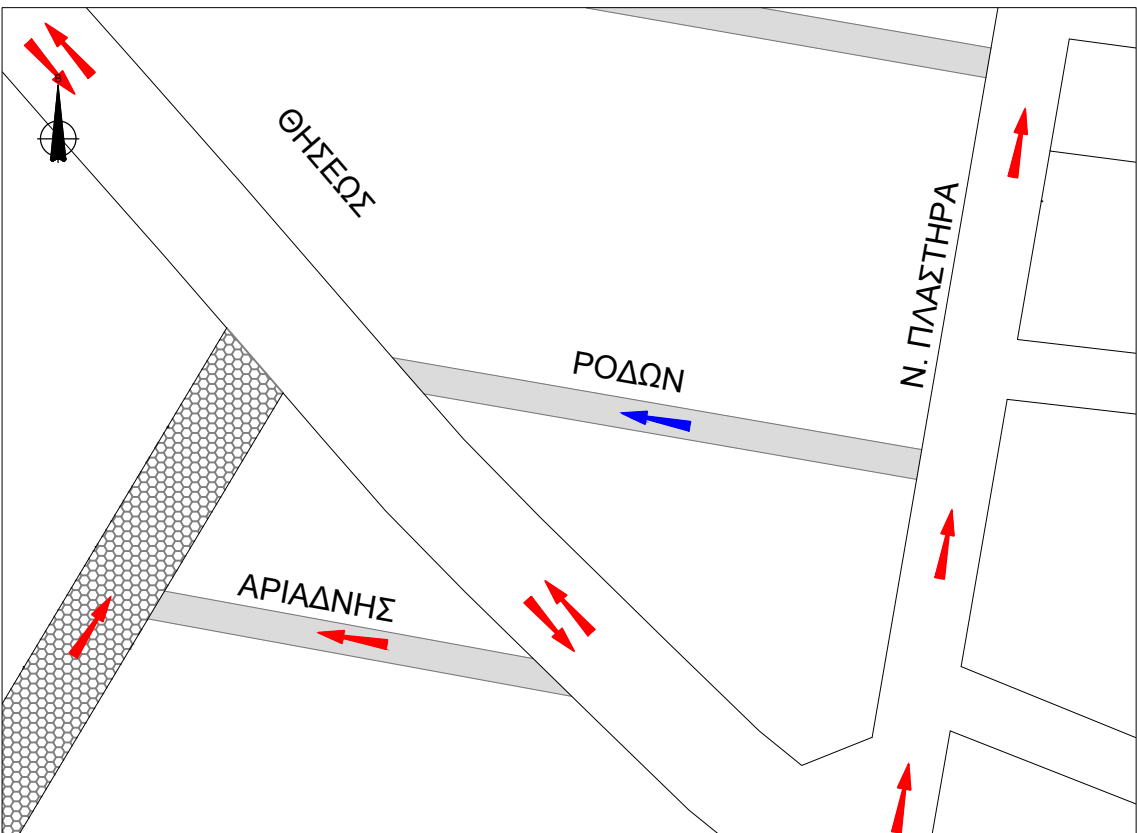

Διπλή κατεύθυνση οδού Μεν. Λουντέμη από Γ. Αργύρη έως Ηρώων Πολυτεχνείου
Διπλή κατεύθυνση οδού Γ. Σεφέρη από Ηρώων Πολυτεχνείου έως Γ. Παπανδρέου

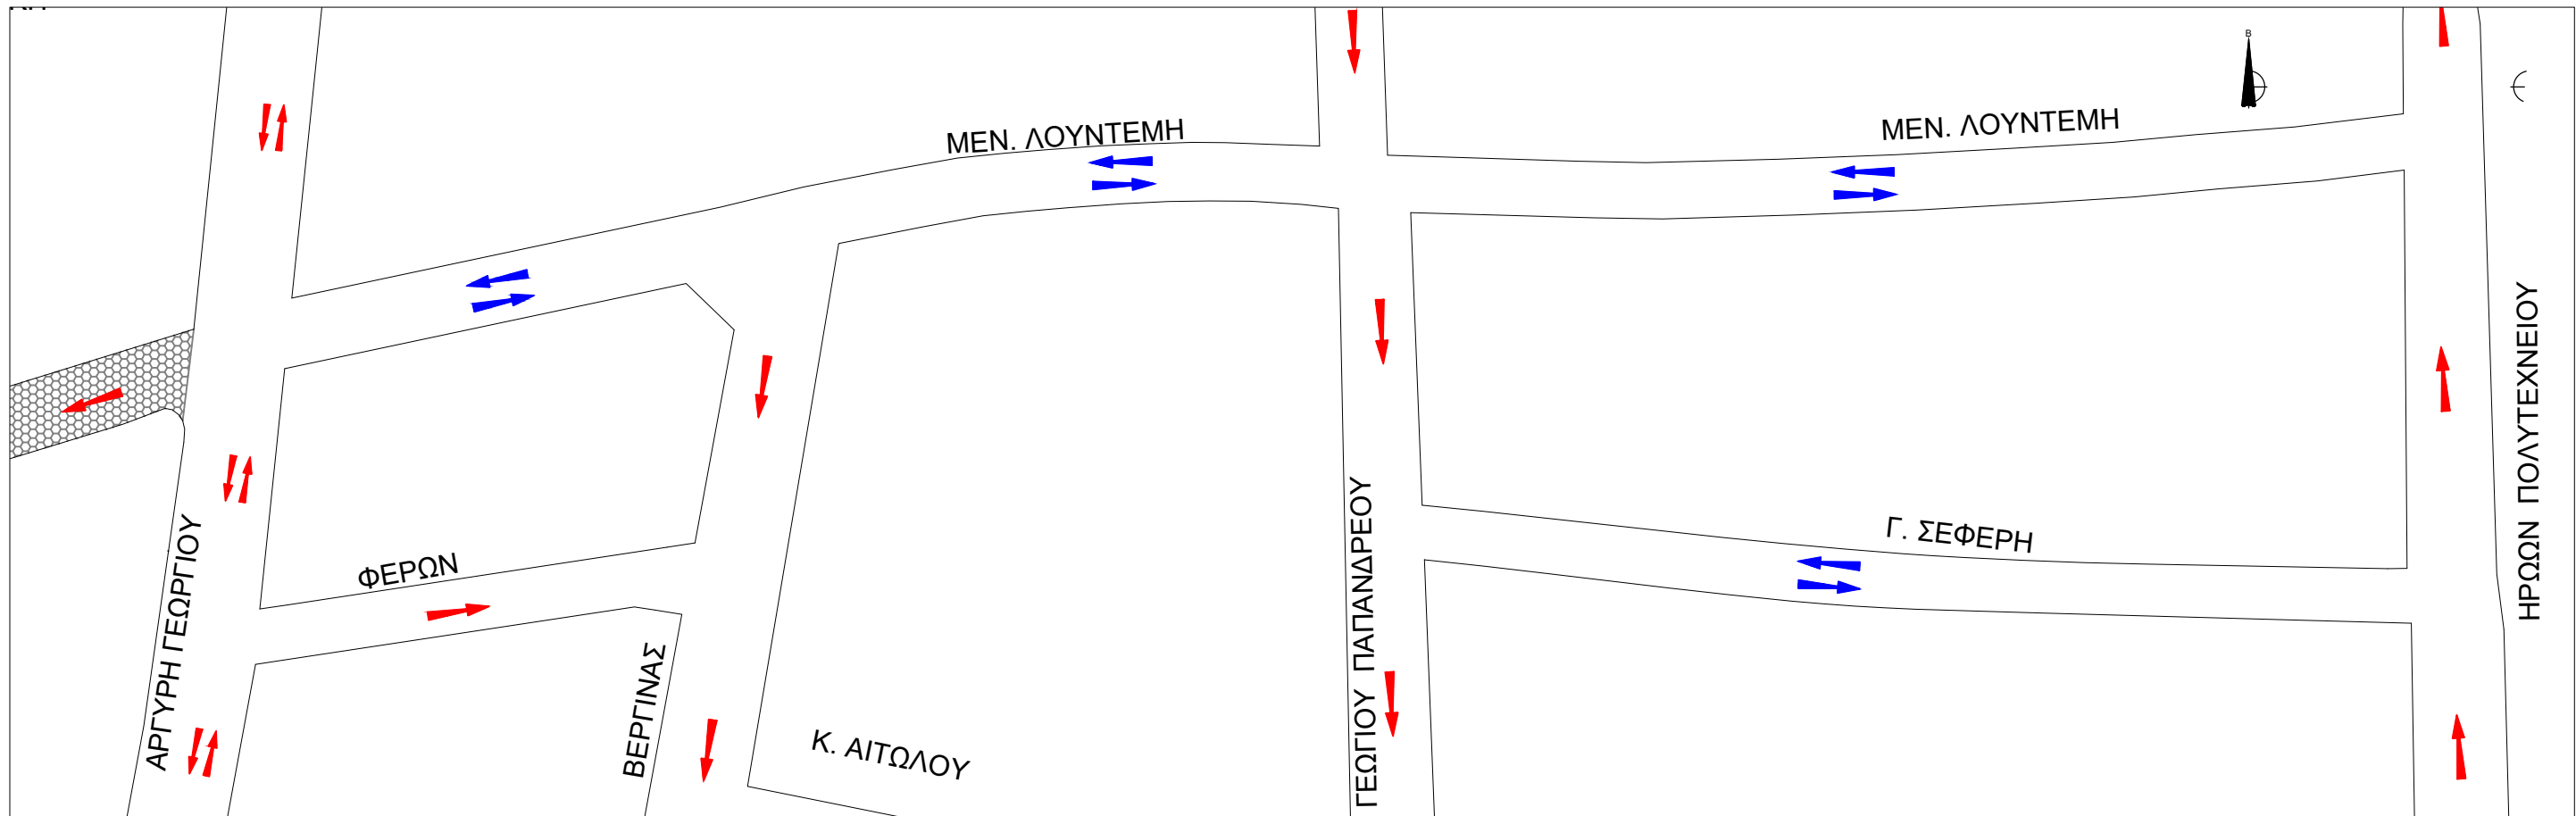

Μονοδρόμηση οδού Ευτυχίας από Μακρυγιάννη προς Γρ. Λαμπράκη

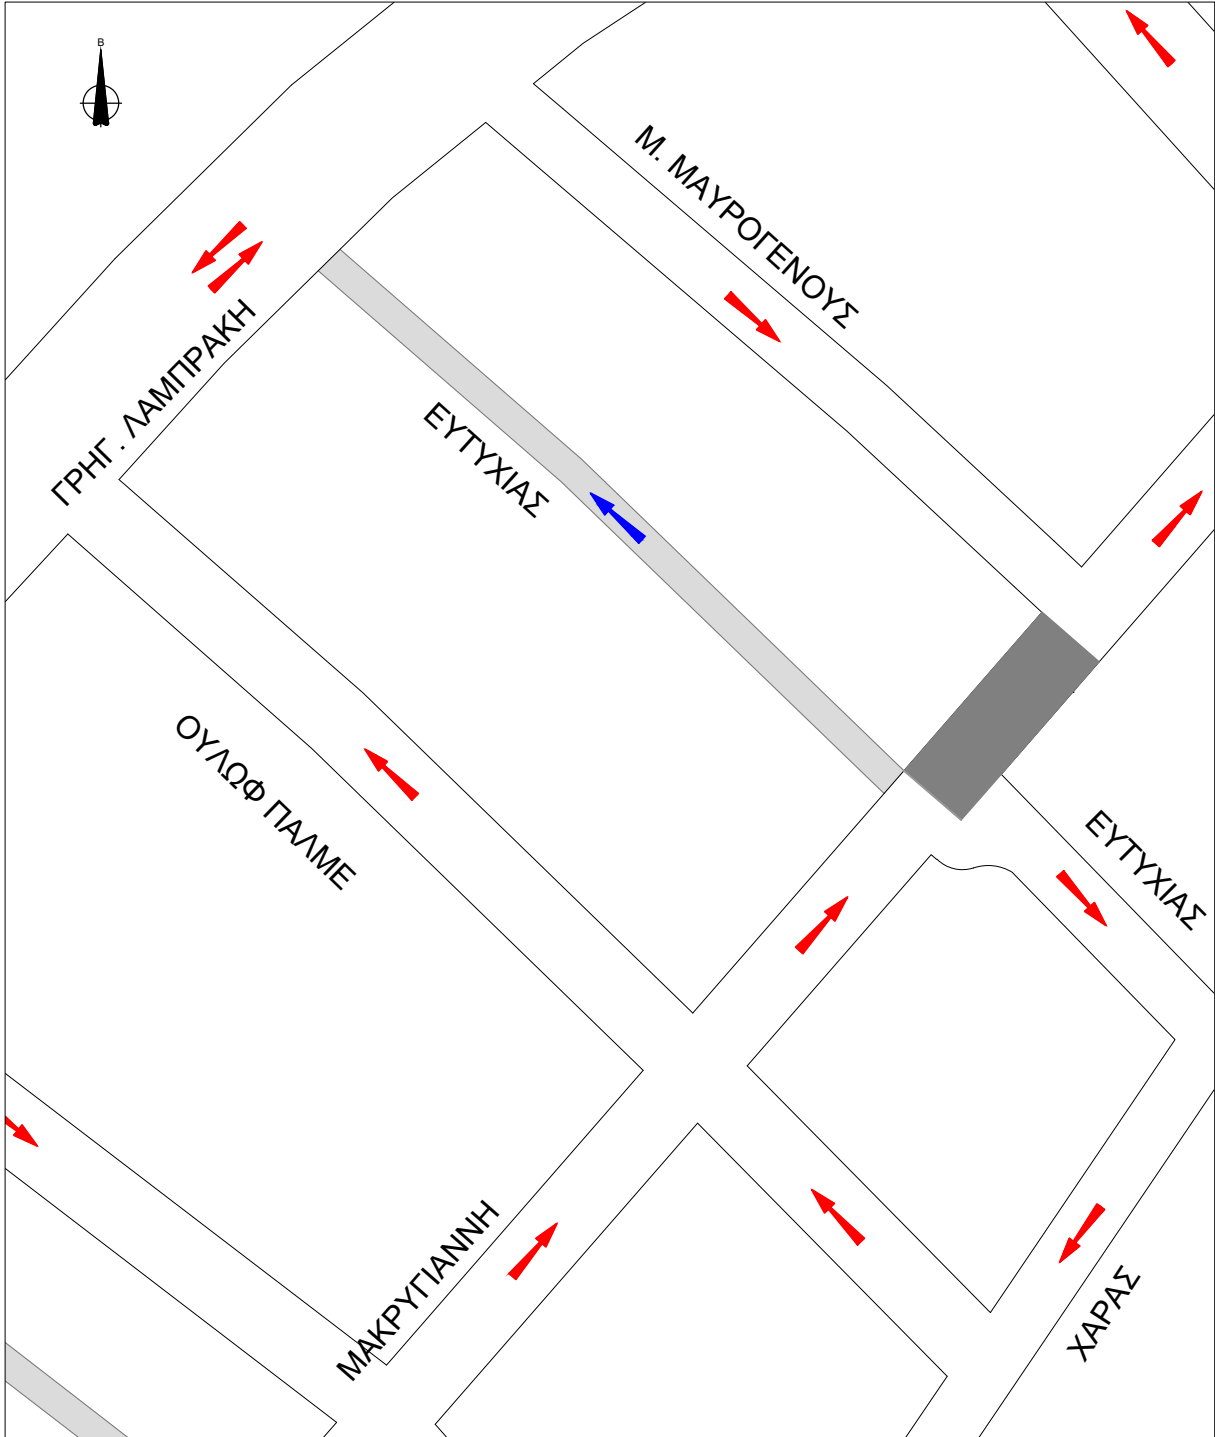

ΥΠΟΜΝΗΜΑ

- Υφιστάμενος μονόδρομος
- Υφιστάμενη οδός Διπλής Κυκλοφορίας
- Προτεινόμενος μονόδρομος
- Προτεινόμενη οδός Διπλής Κυκλοφορίας



ΕΛΛΗΝΙΚΗ ΔΗΜΟΚΡΑΤΙΑ
ΔΗΜΟΣ ΛΥΚΟΒΡΥΣΗΣ - ΠΕΥΚΗΣ

ΦΑΣΗ	ΚΥΚΛΟΦΟΡΙΑΚΕΣ ΡΥΘΜΙΣΕΙΣ ΣΤΟ ΔΗΜΟ ΛΥΚΟΒΡΥΣΗΣ-ΠΕΥΚΗΣ		
ΠΕΡΙΟΧΗ	ΛΥΚΟΒΡΥΣΗ & ΔΥΤΙΚΗ ΑΝΩ ΠΕΥΚΗ		
ΤΙΤΛΟΣ ΣΧΕΔΙΟΥ	ΠΡΟΤΕΙΝΟΜΕΝΗ ΚΥΚΛΟΦΟΡΙΑΚΗ ΟΡΓΑΝΩΣΗ	ΚΛΙΜΑΚΑ	1:1.000
		ΑΡ. ΣΧΕΔ.	0.3
		ΕΚΔΟΣΗ	1
ΟΚΤΩΒΡΙΟΣ 2026			