

# ΥΠΟΜΝΗΜΑ

- ΟΡΙΑ**
- Όρια Δημοτικών Ενότητων
  - Όρια Δημοτικής Κοινότητας Λυκόβρυσης
  - Όριο Γενικού Πολεοδομικού Σχεδίου
  - Όριο καταργούμενου Γ.Π.Σ.
  - Όριο Περιοχής Πολεοδόμησης
  - Περιοχή με Τοπικό Ρυμοτομικό
  - Οικοδομικά Τετράγωνα
  - Διόρθωση Σφάλματος ΟΤ
  - Καταργούμενα ΟΤ Λεωφ. Κύμης
  - Όριο Δασικών Περιοχών
  - Όριο κτήματος Ε.Θ.Ι.Α.Γ.Ε.
- ΟΔΙΚΟ ΔΙΚΤΥΟ - ΜΕΤΑΦΟΡΕΣ**
- Ελεύθερη - Ταχεία Λεωφόρος
  - Υπογειοποίηση Ταχείας Λεωφόρου (Λεωφόρος Κύμης)
  - Πρωτεύουσα Αρτηρία
  - Προγραμματιζόμενη Γραμμή ΜΕΤΡΟ
- ΥΦΙΣΤΑΜΕΝΕΣ ΧΡΗΣΕΙΣ ΓΗΣ**
- Δημαρχιακό Κατάστημα
  - ΚΕΠ
  - ΕΛΤΑ
  - Ιδιαίτερες χρήσεις - Ιερά Μονή
  - Ιερό Ναό
- ΣΤΟΙΧΕΙΑ ΦΥΣΙΚΟΥ ΠΕΡΙΒΑΛΛΟΝΤΟΣ**
- Ρέματα
  - Οριοθέτηση Ρέματος Πύρνας
  - Πρόταση Οριοθέτησης Ρέματος Δαμάσκου


## ΠΡΟΤΑΣΕΙΣ

- ΑΝΑΒΑΘΜΙΣΗ ΟΔΙΚΟΥ ΔΙΚΤΥΟΥ**
- Προτεινόμενη Συλλεκτήρια Αρτηρία
  - Προτεινόμενη Δευτερεύουσα Συλλεκτήρια Αρτηρία


- ΠΕΡΙΟΧΕΣ ΕΙΔΙΚΗΣ ΠΡΟΣΤΑΣΙΑΣ (ΠΕΠ)**
- ΠΕΠ 1 - Αστικό Πράσινο / Δασική Έκταση
  - ΠΕΠ 2 - Ζώνη Ρεμάτων
  - ΠΕΠ 2β - Παραρεμάτια Ζώνη

- ΠΕΡΙΟΧΕΣ ΕΛΕΓΧΟΥ ΧΡΗΣΕΩΝ ΓΗΣ (ΠΕΧ)**
- ΠΕΧ 1 - Κοινωνικές Εξυπηρετήσεις
  - ΠΕΧ 2 - Εκτός Σχεδίου

- ΠΕΡΙΟΧΕΣ ΟΙΚΙΣΤΙΚΗΣ ΑΝΑΠΤΥΞΗΣ**
- ΟΡΙΟ ΠΕΡΙΟΧΗΣ ΕΠΕΚΤΑΣΗΣ
  - ΓΕΝΙΚΗ ΚΑΤΟΙΚΙΑ 1 (άρθρο 3, ΠΔ 59/21.06.2018, ΦΕΚ 114/Α/29-06-2018)
  - ΓΕΝΙΚΗ ΚΑΤΟΙΚΙΑ 2 (άρθρο 3, ΠΔ 59/21.06.2018, ΦΕΚ 114/Α/29-06-2018)
  - ΕΠΕΚΤΑΣΗ ΜΕ ΧΡΗΣΗ ΓΕΝΙΚΗΣ ΚΑΤΟΙΚΙΑΣ 2 (άρθρο 3, ΠΔ 59/21.06.2018, ΦΕΚ 114/Α/29-06-2018)
  - ΠΟΛΕΟΔΟΜΙΚΟ ΚΕΝΤΡΟ (άρθρο 4, ΠΔ 59/21.06.2018, ΦΕΚ 114/Α/29-06-2018)
  - ΕΠΕΚΤΑΣΗ ΜΕ ΧΡΗΣΗ ΠΟΛΕΟΔΟΜΙΚΟΥ ΚΕΝΤΡΟΥ (άρθρο 4, ΠΔ 59/2018, ΦΕΚ 114/Α/29-06-2018)
  - ΕΛΕΥΘΕΡΟΙ ΧΩΡΟΙ - ΑΣΤΙΚΟ ΠΡΑΣΙΝΟ (άρθρο 7, ΠΔ 59/21.06.2018, ΦΕΚ 114/Α/29-06-2018)
  - ΚΟΙΝΩΦΕΛΕΙΣ ΛΕΙΤΟΥΡΓΙΕΣ (άρθρο 6, ΠΔ 59/21.06.2018, ΦΕΚ 114/Α/29-06-2018)
  - ΖΩΝΗ ΡΥΘΜΙΣΗΣ ΛΕΩΦΟΡΟΥ ΚΥΜΗΣ
  - ΑΘΛΗΤΙΣΜΟΣ
  - ΕΚΠΑΙΔΕΥΣΗ
  - ΠΡΟΝΟΙΑ

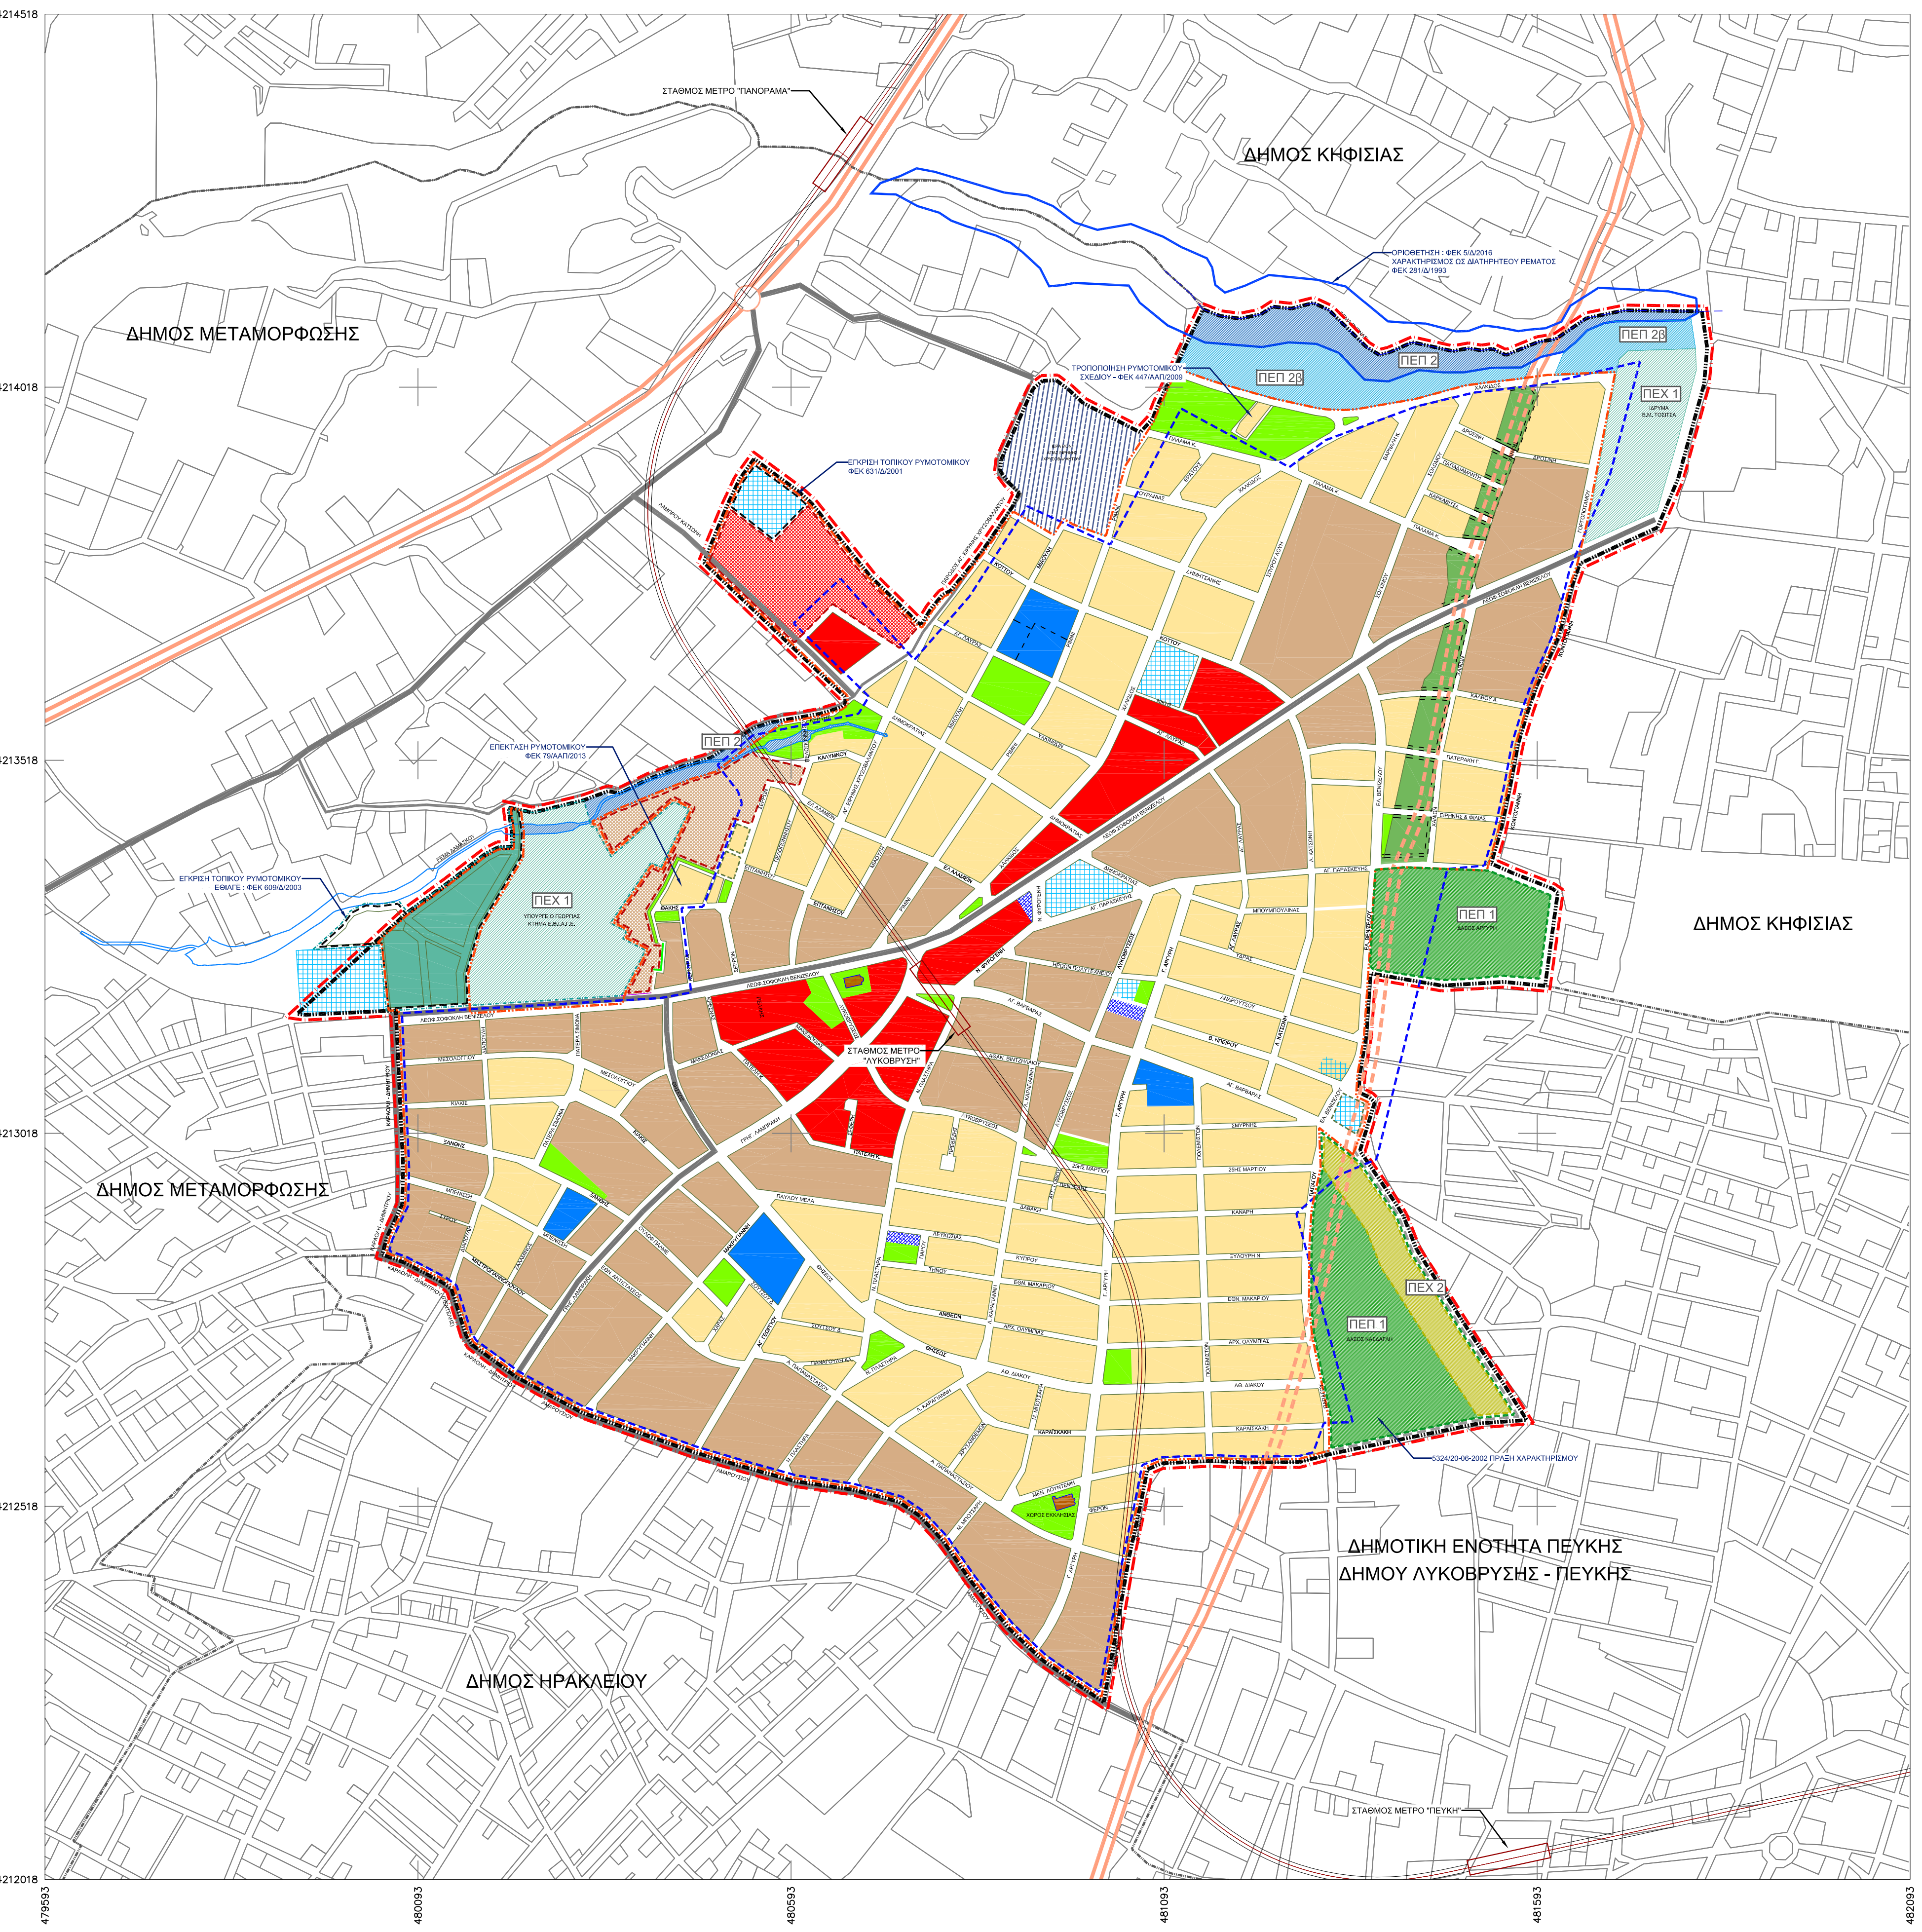

Α/Α	ΗΜΕΡΟΜΗΝΙΑ	ΟΝΟΜΑ	ΥΠΟΓΡΑΦΗ	ΠΕΡΙΓΡΑΦΗ - ΠΑΡΑΤΗΡΗΣΕΙΣ
0	ΝΟΕΜΒΡΙΟΣ 2016			ΥΠΟΒΟΛΗ Β1 ΣΤΑΔΙΟΥ
1	ΜΑΡΤΙΟΣ 2017			ΟΡΙΣΤΙΚΗ ΥΠΟΒΟΛΗ Β1 ΣΤΑΔΙΟΥ
2	ΜΑΙΟΣ 2017			ΔΙΟΡΘΩΣΕΙΣ Β1 ΣΤΑΔΙΟΥ
3	ΝΟΕΜΒΡΙΟΣ 2018			ΝΕΕΣ ΔΙΟΡΘΩΣΕΙΣ Β1 ΣΤΑΔΙΟΥ

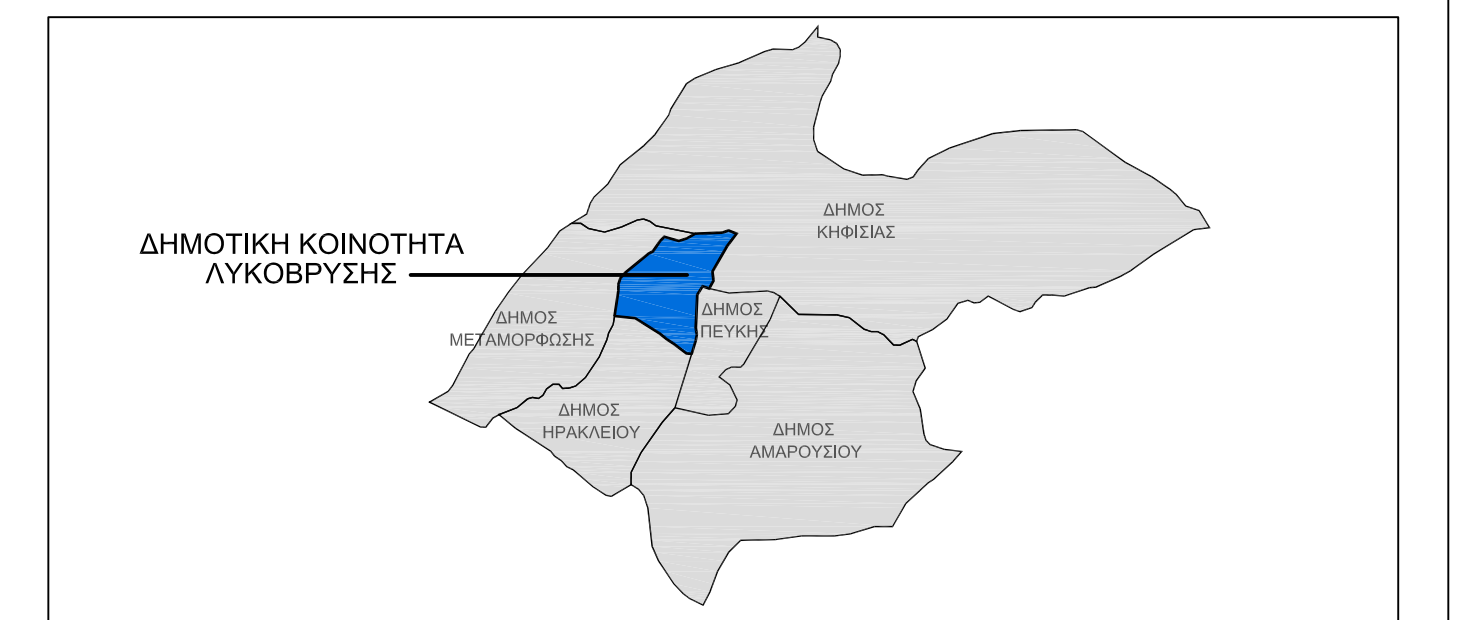

ΠΕΡΙΦΕΡΕΙΑ ΑΤΤΙΚΗΣ  
ΠΕΡΙΦΕΡΕΙΑΚΗ ΕΝΟΤΗΤΑ ΒΟΡΕΙΟΥ ΤΟΜΕΑ  
ΔΗΜΟΣ ΛΥΚΟΒΡΥΣΗΣ - ΠΕΥΚΗΣ  
ΔΗΜΟΤΙΚΗ ΚΟΙΝΟΤΗΤΑ ΛΥΚΟΒΡΥΣΗΣ

"ΜΕΛΕΤΗ ΕΠΙΚΑΙΡΟΠΟΙΗΣΗΣ ΓΕΝΙΚΟΥ ΠΟΛΕΟΔΟΜΙΚΟΥ ΣΧΕΔΙΟΥ (ΓΠΣ)  
ΔΗΜΟΤΙΚΗΣ ΚΟΙΝΟΤΗΤΑΣ ΛΥΚΟΒΡΥΣΗΣ, ΔΗΜΟΥ ΛΥΚΟΒΡΥΣΗΣ-ΠΕΥΚΗΣ"

ΜΕΛΕΤΗ :  
ΦΑΣΗ - ΣΤΑΔΙΟ : **Β' ΦΑΣΗ - ΠΡΟΤΑΣΗ ΣΤΑΔΙΟ Β1**

ΘΕΜΑ ΣΧΕΔΙΟΥ : **ΟΡΓΑΝΩΣΗ ΧΡΗΣΕΩΝ ΓΗΣ & ΠΡΟΣΤΑΣΙΑ ΠΕΡΙΒΑΛΛΟΝΤΟΣ**

ΑΡΙΘΜΟΣ ΣΧΕΔΙΟΥ : **Π.2**

ΚΩΣΚΑΚΑ : 1 : 5.000

ΧΡΟΝΟΣ ΜΕΛΕΤΗΣ : **ΝΟΕΜΒΡΙΟΣ 2018**

ΣΥΝΤΑΞΗ : **ΔΗΜΟΣ ΛΥΚΟΒΡΥΣΗΣ - ΠΕΥΚΗΣ**  
Δ/ΝΣΗ ΠΕΡΙΒΑΛΛΟΝΤΟΣ

ΣΥΜΒΟΥΛΟΣ ΜΕΛΕΤΗΣ : **ΝΙΚΟΛΑΟΣ ΓΡΟΖΟΠΟΥΛΟΣ**  
ΑΡΧΙΤΕΚΤΟΝ ΠΟΛΕΟΔΟΜΟΣ

ΘΕΩΡΗΣΗ :